



GOK 585,56 m NHN

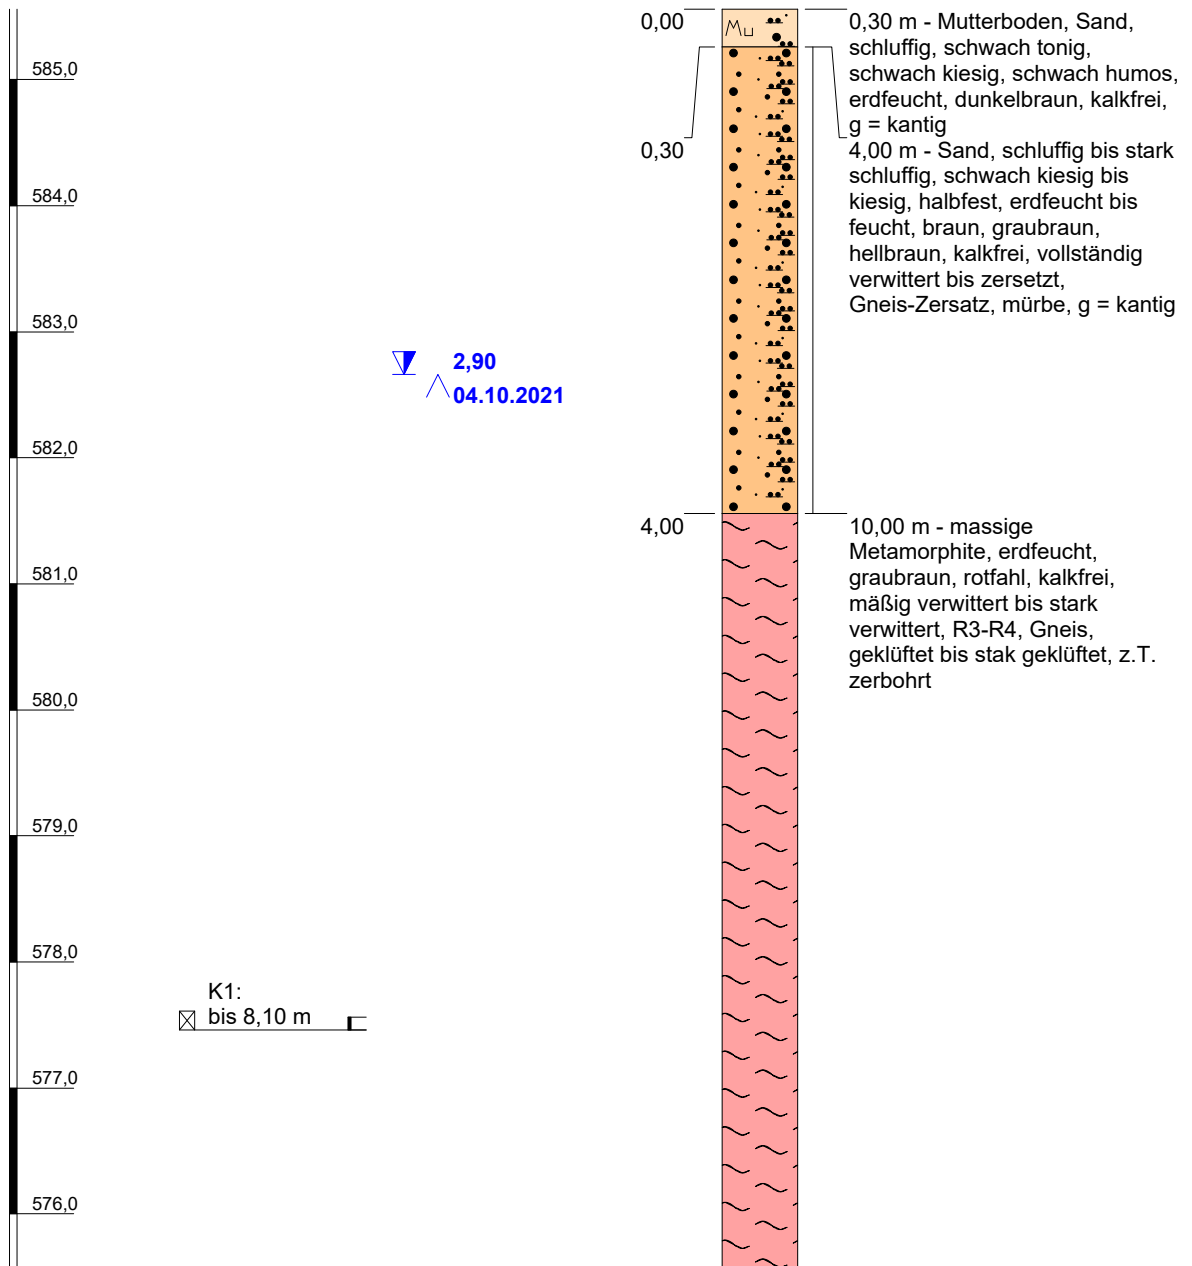

Höhenmaßstab: 1:60

Horizontalmaßstab:

<b>Projekt: SOL C2</b>				 <div><b>IG Braunschweig GmbH</b> Ingenieure und Geologen für Geotechnik und Deponietechnik</div>
<b>Bohrung: B 0815 (VTA)</b>				
Auftraggeber: Tennet TSO GmbH		Ostwert:	32734264	
Bohrfirma: Dr. Spang GmbH		Nordwert:	5495825	
Bearbeiter: Mack/Ku		Ansatzhöhe:	585,56 m NHN	
Datum:	04.10.2021	Anlage	Endtiefe: 10,00 m	