



GOK 421,73 m NHN

## B 0585 (VT)

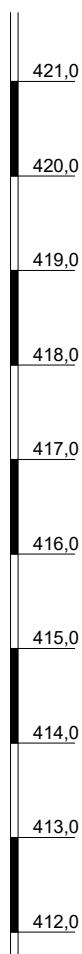

▽ 1,70  
06.12.2021

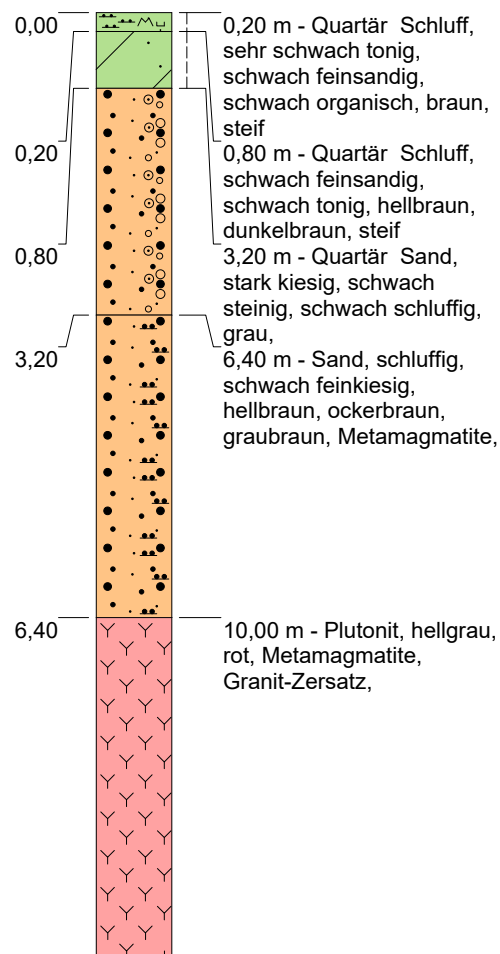

Höhenmaßstab: 1:80

Horizontalmaßstab:

**Projekt: SOL C2**

**Bohrung: B 0585 (VT)**

Auftraggeber: TenneT TSO GmbH

Ostwert: 32727380

Bohrfirma: PORR group

Nordwert: 5487750

Bearbeiter: Bausch

Ansatzhöhe: 421,73 m NHN

Datum: 14.07.2021


Anlage

Endtiefe: 10,00 m



GOK 421,73 m NHN

## B 0585 (VT)

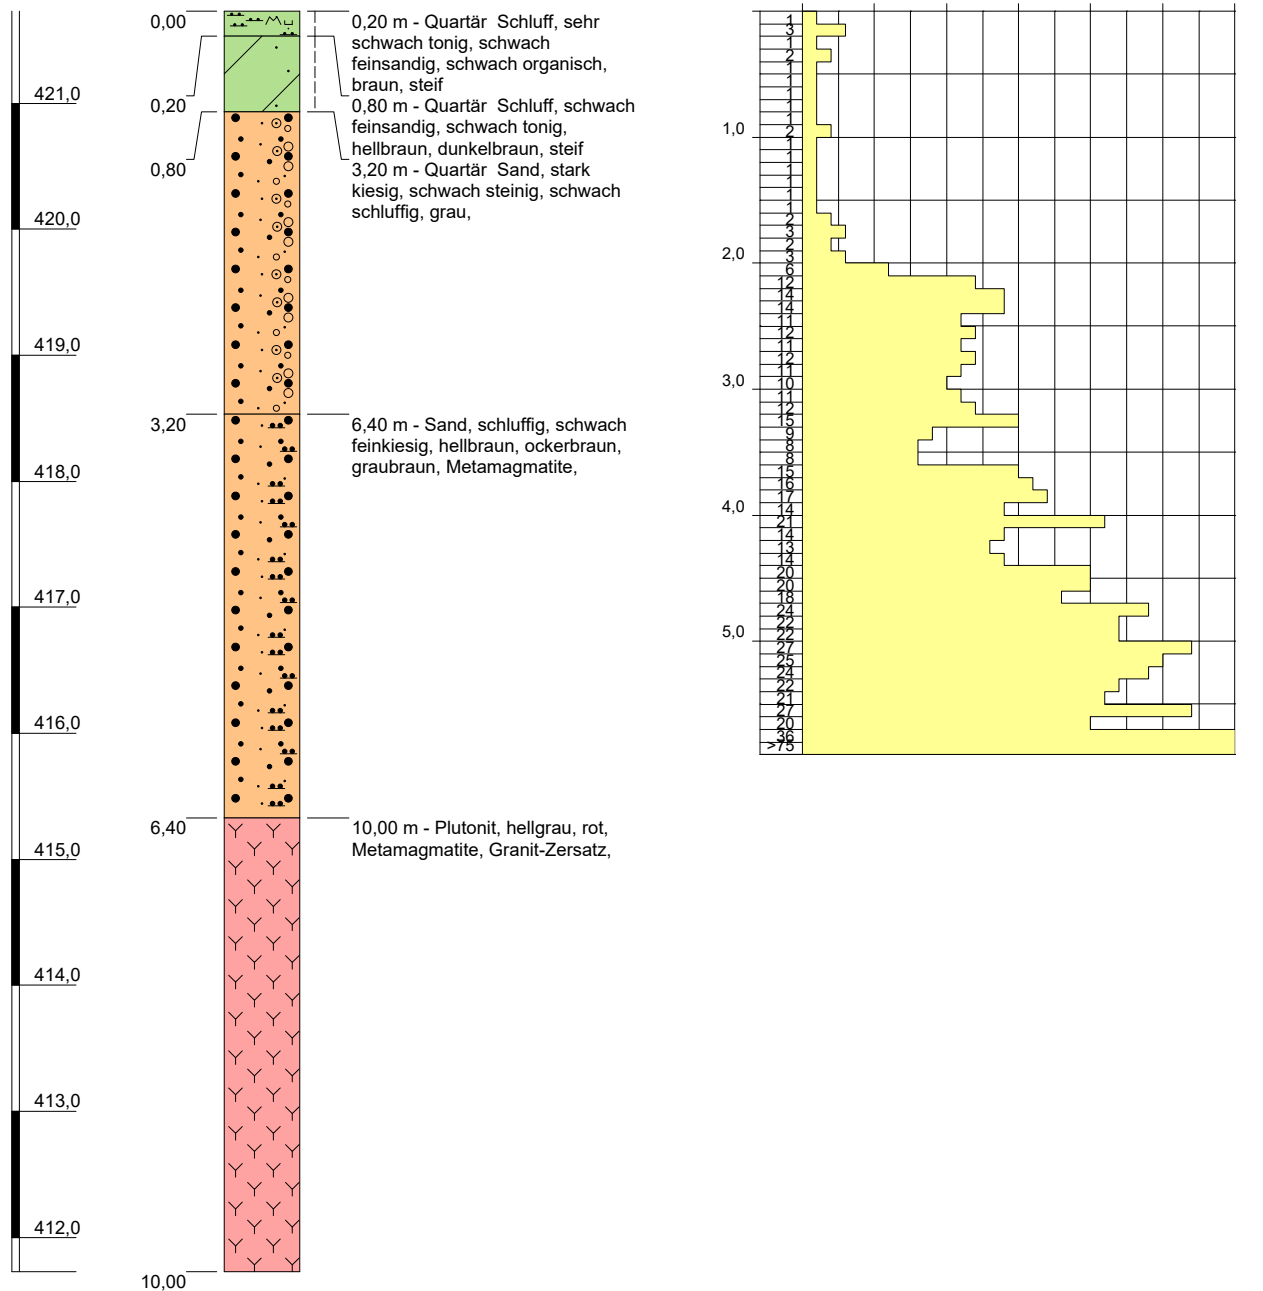

Höhenmaßstab: 1:60

Horizontalmaßstab:

**Projekt:** SOL C2

**Bohrung:** B 0585 (VT)

Auftraggeber: TenneT TSO GmbH

Ostwert: 32727380

Bohrfirma: PORR group

Nordwert: 5487750

Bearbeiter: Bausch

Ansatzhöhe: 421,73 m NHN

Datum: 14.07.2021

Anlage

Endtiefe: 10,00 m

**IG Braunschweig GmbH**  
Ingenieure und Geologen für  
Geotechnik und Deponietechnik